




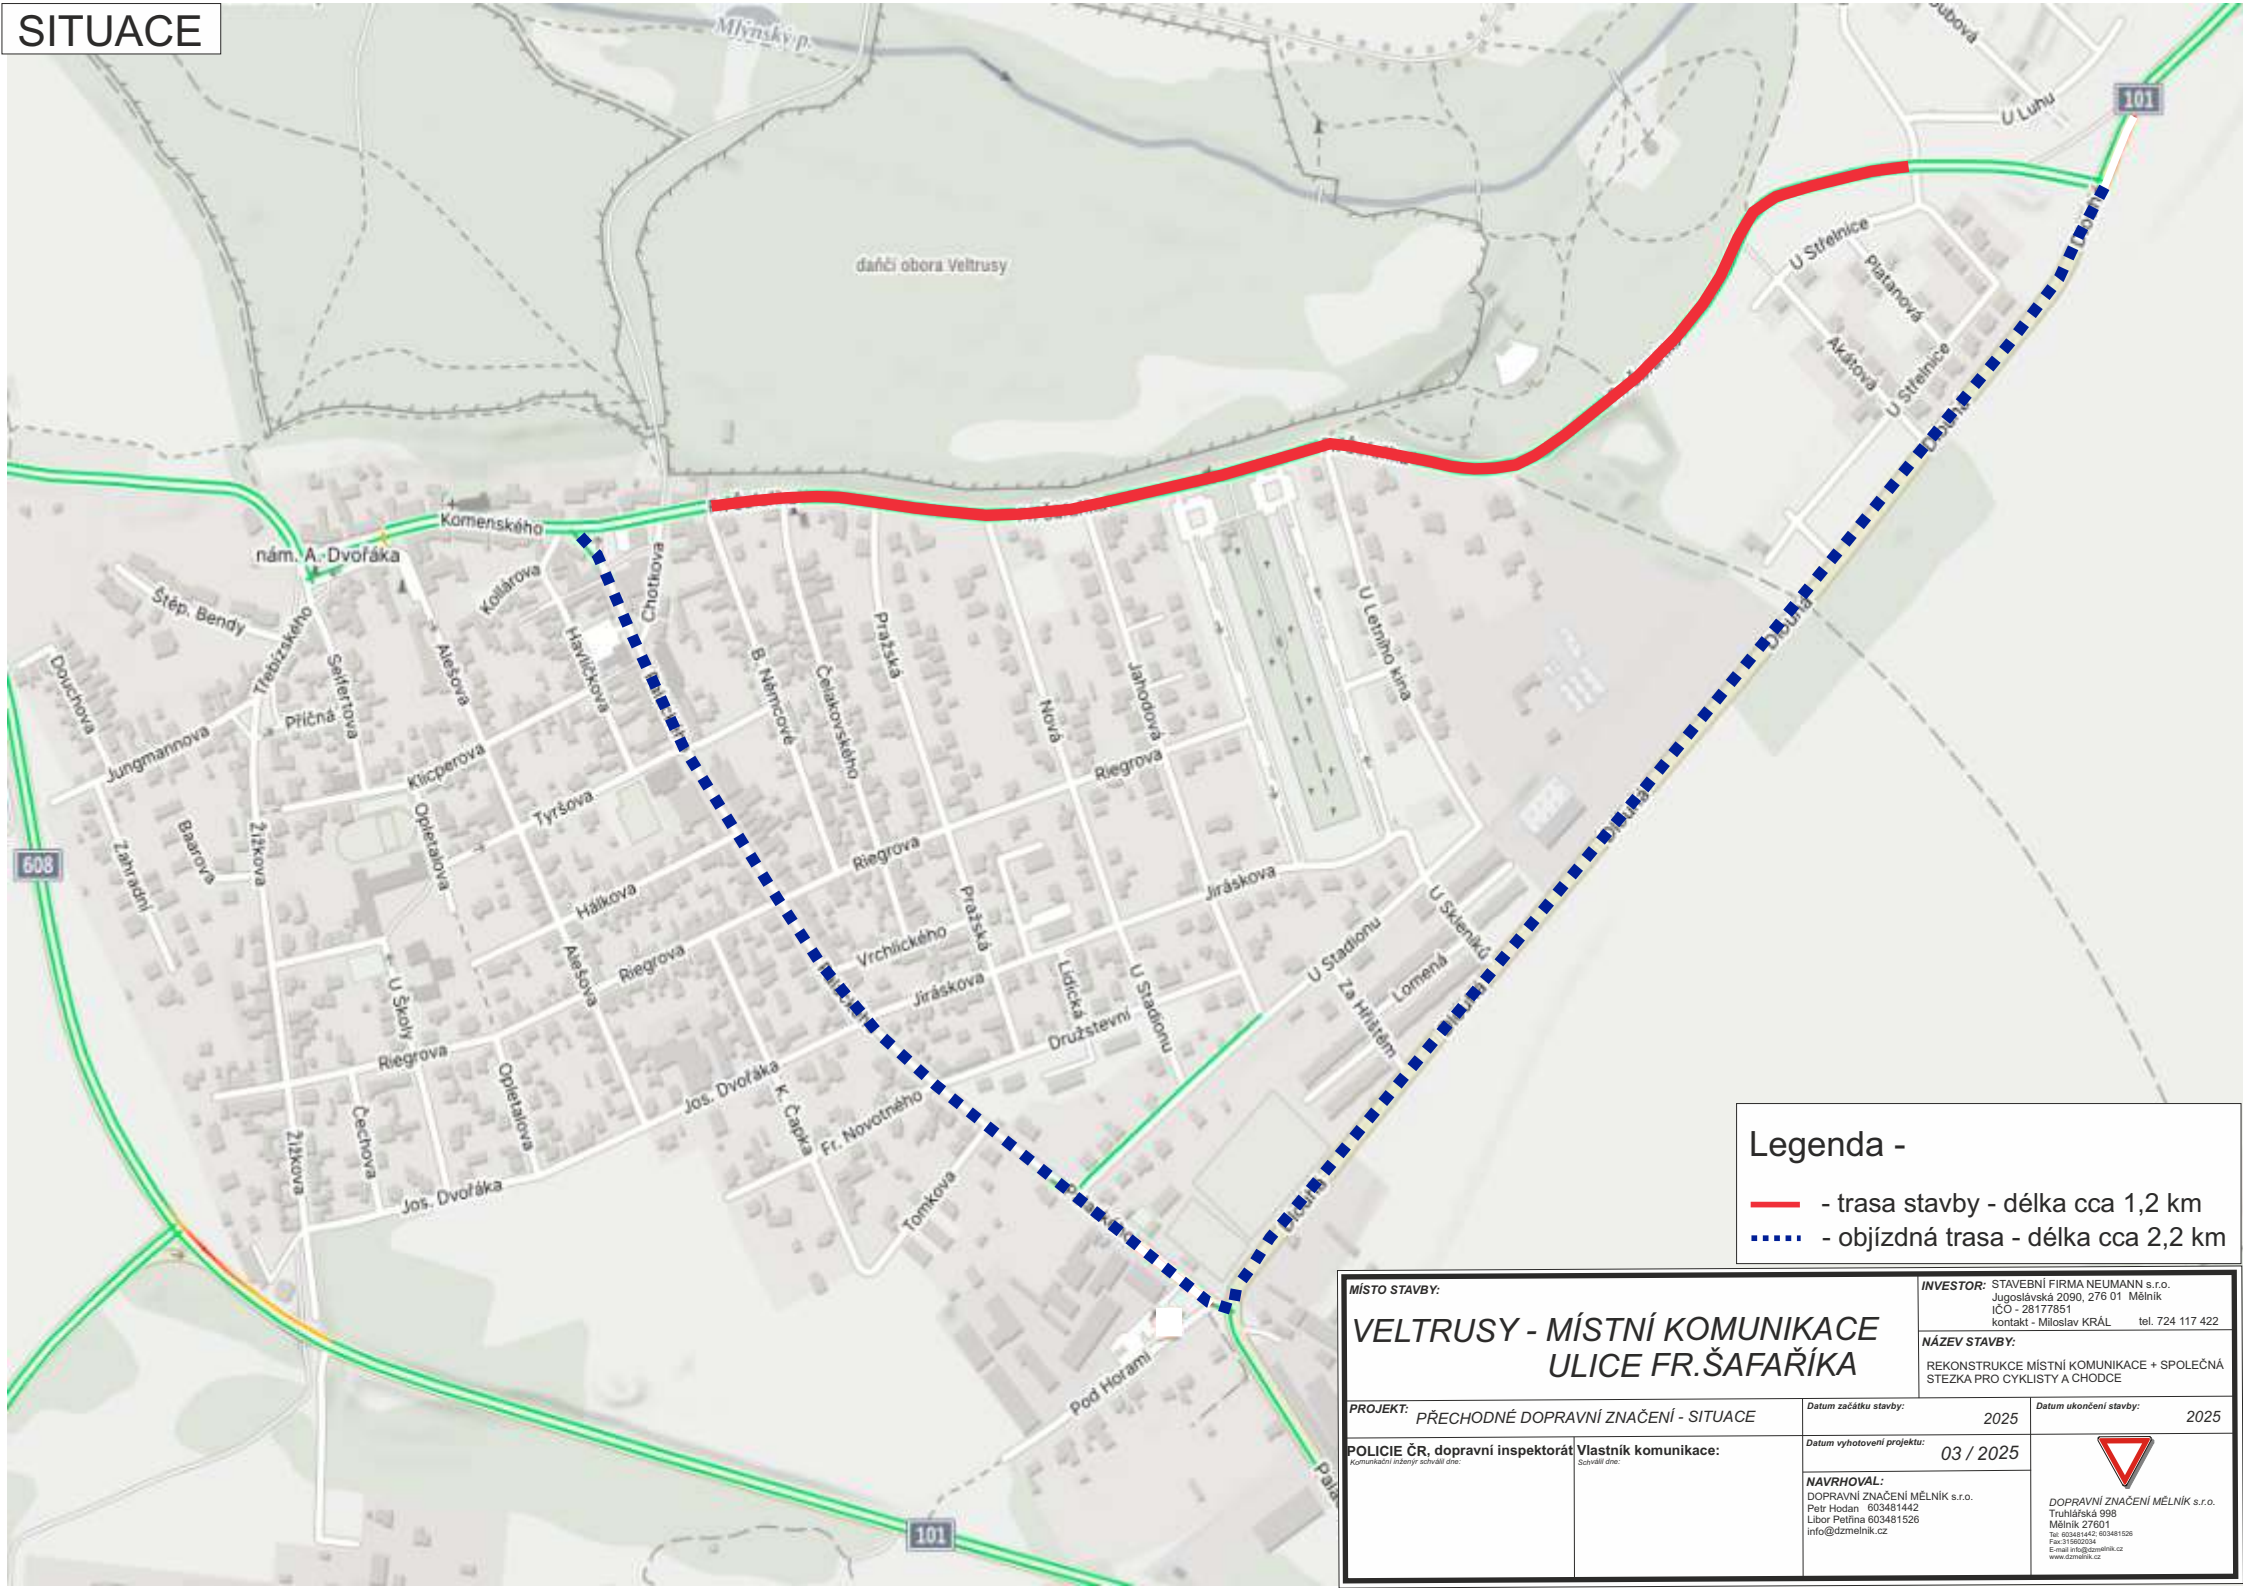

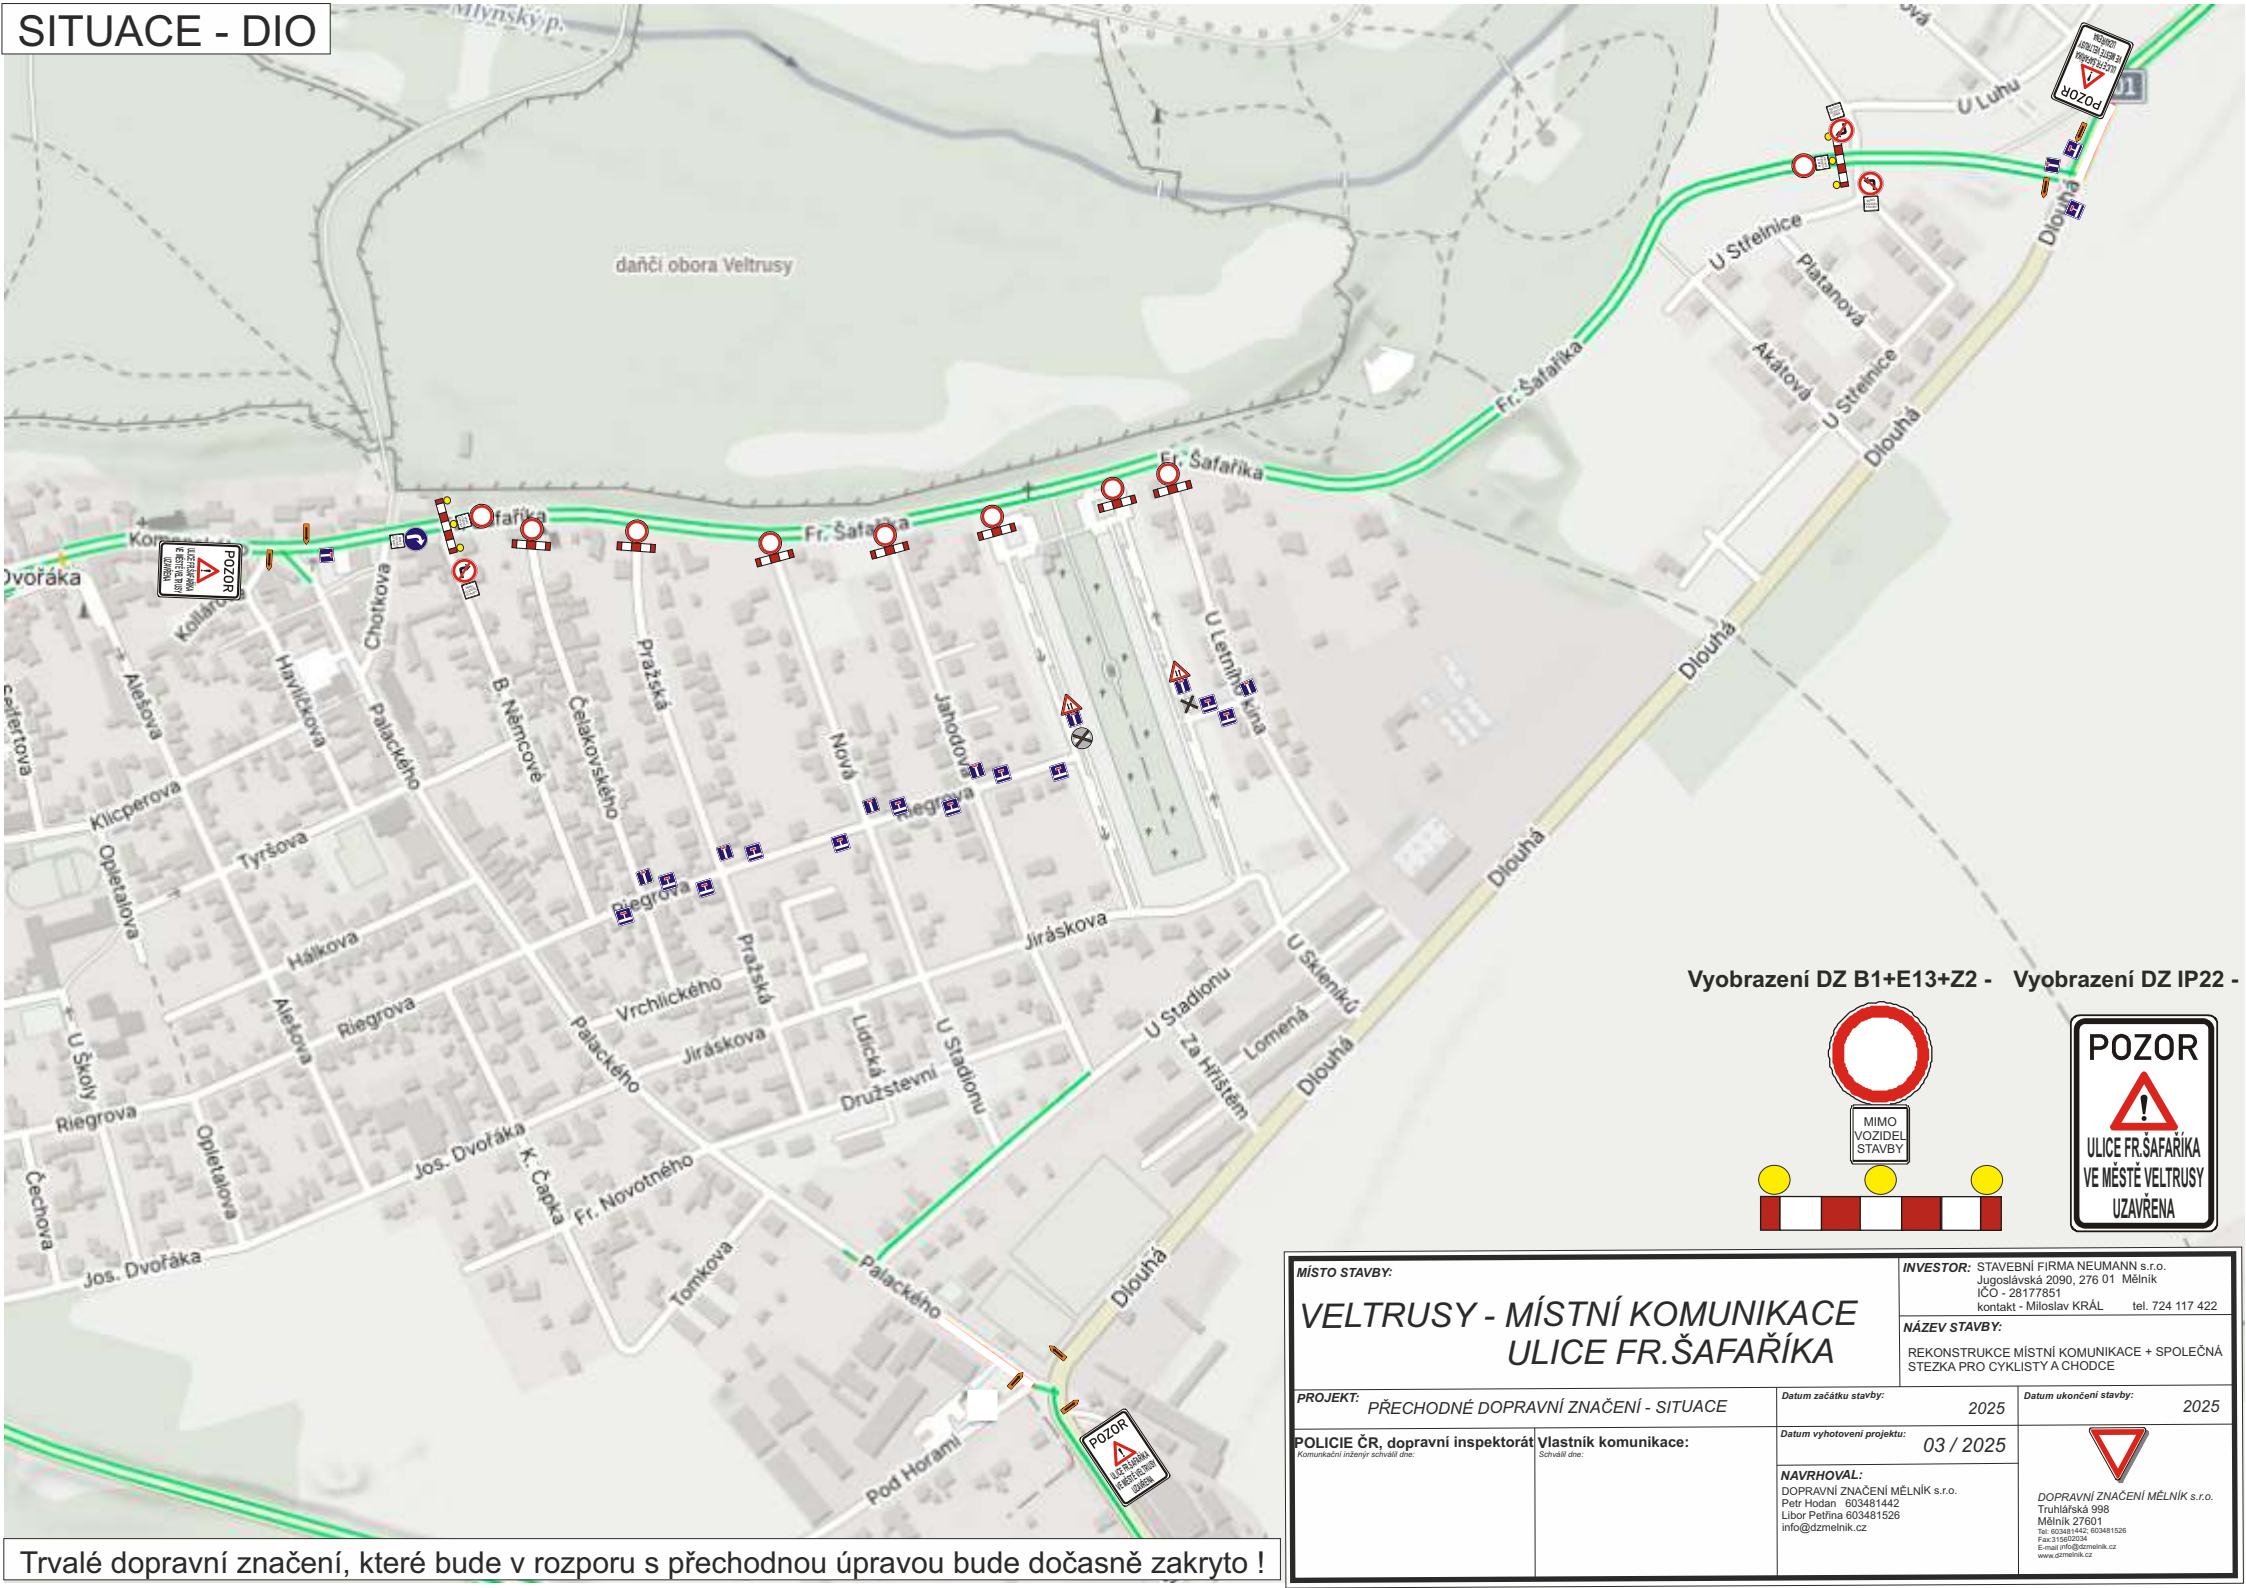

Vyobrazení DZ B1+E13+Z2 - Vyobrazení DZ IP22 -

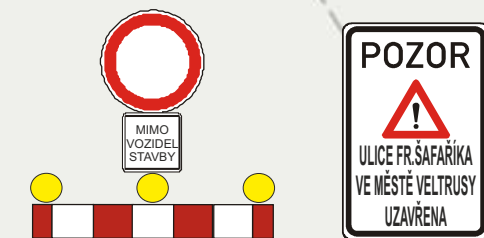

|                                                                                    |                                                      |   |   |
|------------------------------------------------------------------------------------|------------------------------------------------------|---|---|
| MÍSTO STAVBY:<br><div>VELTRUSY - MÍSTNÍ KOMUNIKACE<br/>ULICE FR. ŠAFAŘÍKA</div>    |                                                      | INVESTOR: STAVEBNÍ FIRMA NEUMANN s.r.o.<br>Jugoslávská 2090, 276 01 Mělník<br>IČO - 28177851<br>kontakt - Milošlav KRÁL tel. 724 117 422 |   |
|                                                                                    |                                                      | NÁZEV STAVBY:<br>REKONSTRUKCE MÍSTNÍ KOMUNIKACE + SPOLEČNÁ<br>STEZKA PRO CYKLISTY A CHODCE                                               |   |
| PROJEKT: PŘECHODNÉ DOPRAVNÍ ZNAČENÍ - SITUACE                                      | Datum začátku stavby: 2025                           | Datum ukončení stavby: 2025   |   |
| POLICIE ČR, dopravní inspektorát<br><small>Komunikační návrh schválil dne:</small> | Vlastník komunikace:<br><small>Schválil dne:</small> | Datum vyhotovení projektu: 03 / 2025   | <br><div>DOPRAVNÍ ZNAČENÍ MĚLNÍK s.r.o.<br/>Truhlářská 998<br/>Mělník 27601<br/>Tel: 603481442, 603481526<br/>Fax: 21 5650204<br/>E-mail: info@dmelnik.cz<br/>www.dtmelnik.cz</div> |
|                                                                                    |                                                      | NAVRHOVAL:<br>DOPRAVNÍ ZNAČENÍ MĚLNÍK s.r.o.<br>Petr Hodan 603481442<br>Libor Petřina 603481526<br>info@dmelnik.cz                       |   |

Trvalé dopravní značení, které bude v rozporu s přechodnou úpravou bude dočasně zakryto !